
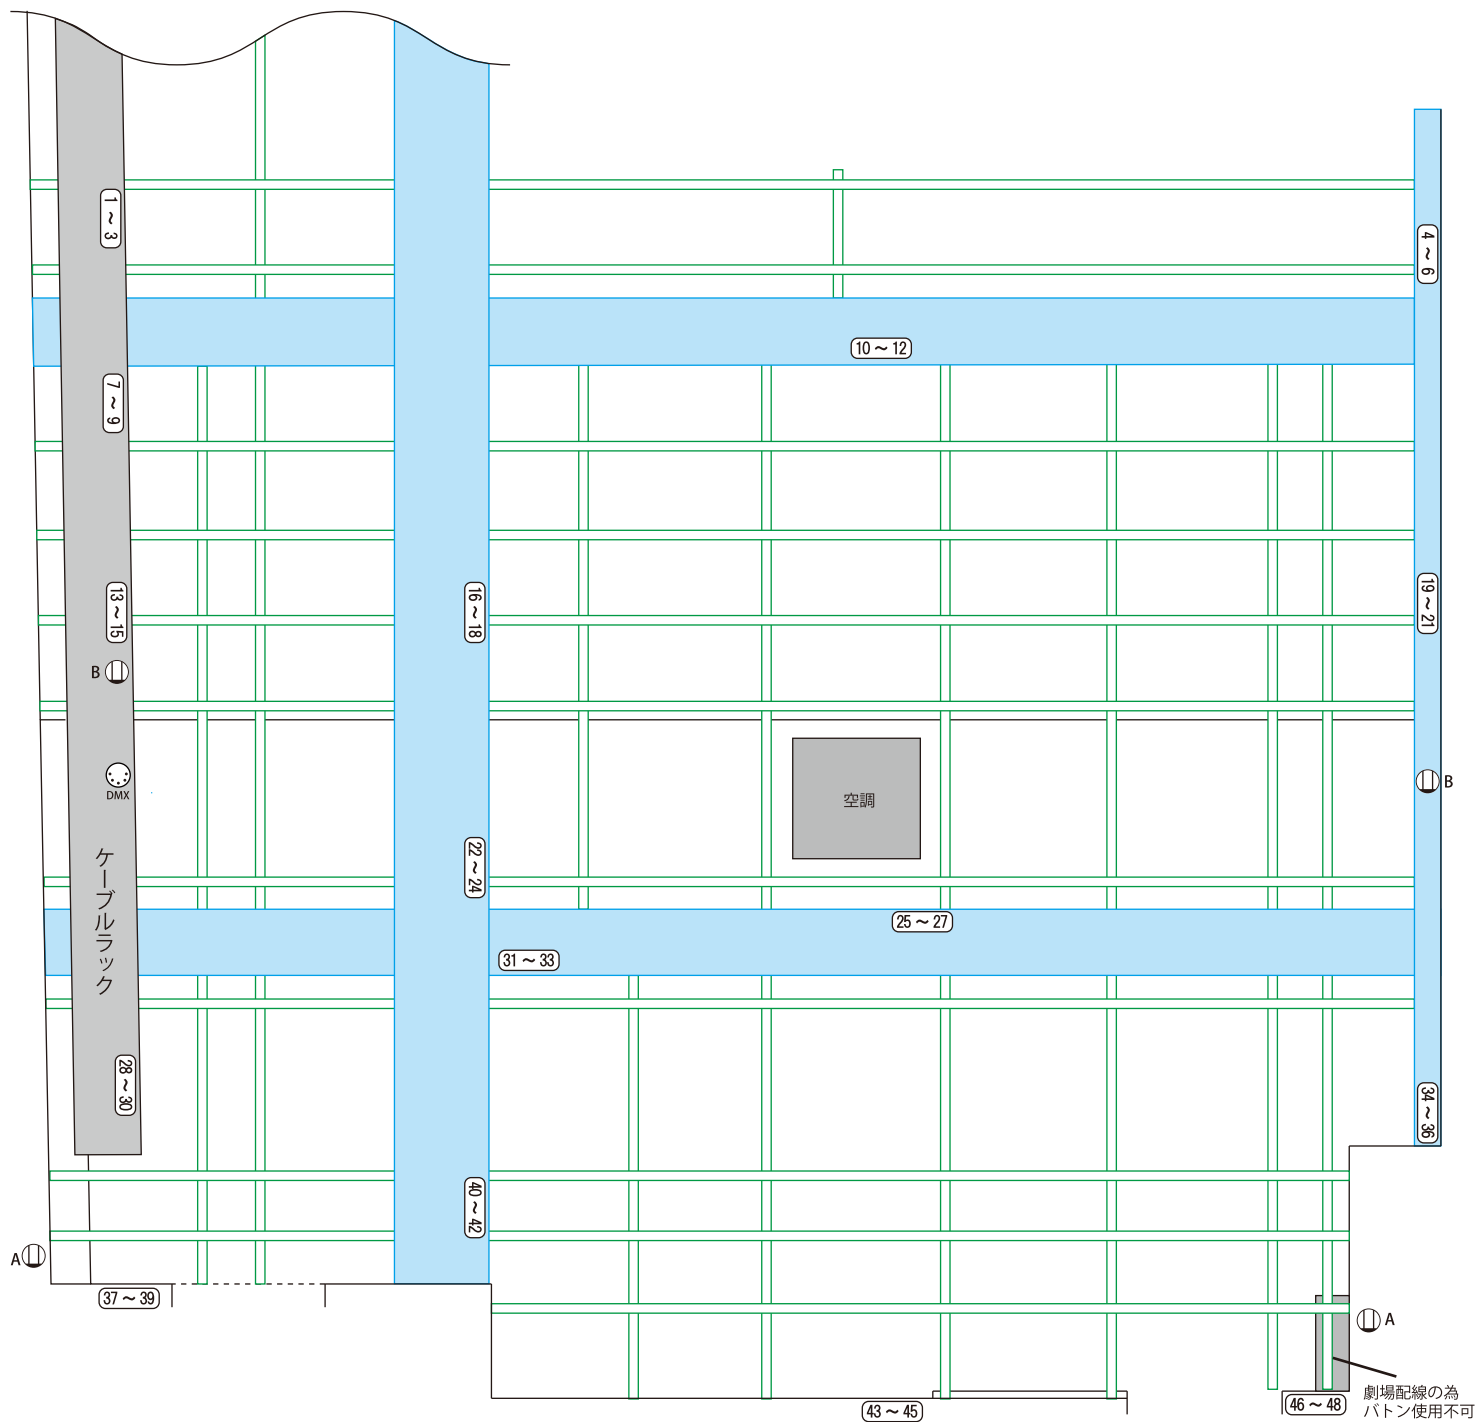


ボタン図

S=1/40 (A4)

※現況と異なる場合がございます。

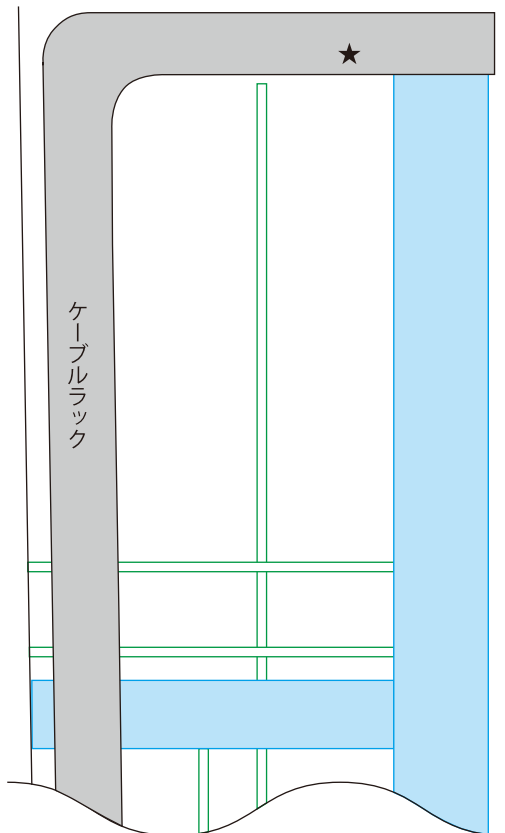

●不滅電源（壁コンセント）について

A+A 2.0A（劇場床に近い位置にあります。）

B+B 2.0A（劇場天井部分にあります。）

★…照明ユニットから出ている直電源（C型2.0A）です